



COMMISSIONE D.G.R.C. N. 7301/01

Asl CE Prot. n. 254009/DIR. DIP. del 09-11-2018



ISTANZA AUTORIZZAZIONE ALL'ESERCIZIO DELLA ST...

REGIONE CAMPANIA

AZIENDA SANITARIA LOCALE CASERTA

VIA UNITA' ITALIANA N. 28 - 81100 CASERTA

DIPARTIMENTO DI PREVENZIONE - Centro di Costo P10011

DIRETTORE DR. CONSALVO SPERANDEO

Via del Feudo San Martino - 81100 Caserta - Tel. 0823 350980

email: consalvo.sperandeo@aslcaserta.it

PEC: commissione7301_2001@pec.aslcaserta.it

Al Sindaco
del Comune di
Pietravairano (CE)

e p.c. Al Legale Rappresentante
Lc Matese Impresa Sociale srl
Via Pizzone Monticello
Piedimonte Matese (CE)

Oggetto: Istanza autorizzazione all'esercizio del "Centro Marco Lombardo Radice" per l'accoglienza di minori con disturbo psichiatrico in regime semi residenziale con dotazione di n.24 P.L. - Pare favorevole.

Valutata l'istanza assunta al Prot. n.114220/DIR.DIP. del 11/05/2018.

Visto l'esito del sopralluogo effettuato in data 12/09/2018 da parte della Commissione di cui alla D.G.R.C. n. 7301/01;

Valutati i requisiti strutturali, tecnologici ed organizzativi della struttura;

si esprime
parere favorevole

al rilascio dell'Autorizzazione all'esercizio della struttura semiresidenziale psichiatrica per minori (SISEM) denominata "Centro Marco Lombardo Radice" per l'accoglienza di minori con disturbo psichiatrico in regime semi residenziale con una dotazione di n.24 P.L., sito in codesto Comune in Via Guglielmo Marconi e di cui è Legale Rappresentante il Dott. Camillo Lupoli nato a Caserta il 21/11/1968 e residente a Roma in via Della Rustica n.192

La direzione sanitaria è affidata alla Dott.ssa Passaretti Lucia nata il 17/02/1971 specialista in psicoterapia.


Si resta in attesa di copia del provvedimento di autorizzazione, che va inviato anche alla Giunta Regionale della Campania - Assessorato alla Sanità - Direzione Generale per la Tutela della Salute ed il Coordinamento del Sistema Sanitario Regionale, così come previsto dalla sopra richiamata Delibera.

Una delle planimetrie allegate dovrà essere parte integrante dell'Autorizzazione Sanitaria da rilasciare, l'altra viene trasmessa per gli atti del Comune.

Il Presidente della Commissione
Dott. Consalvo Sperandeo

Pianta quotata livello terzo


Centro "Marco Lombardo Radice"

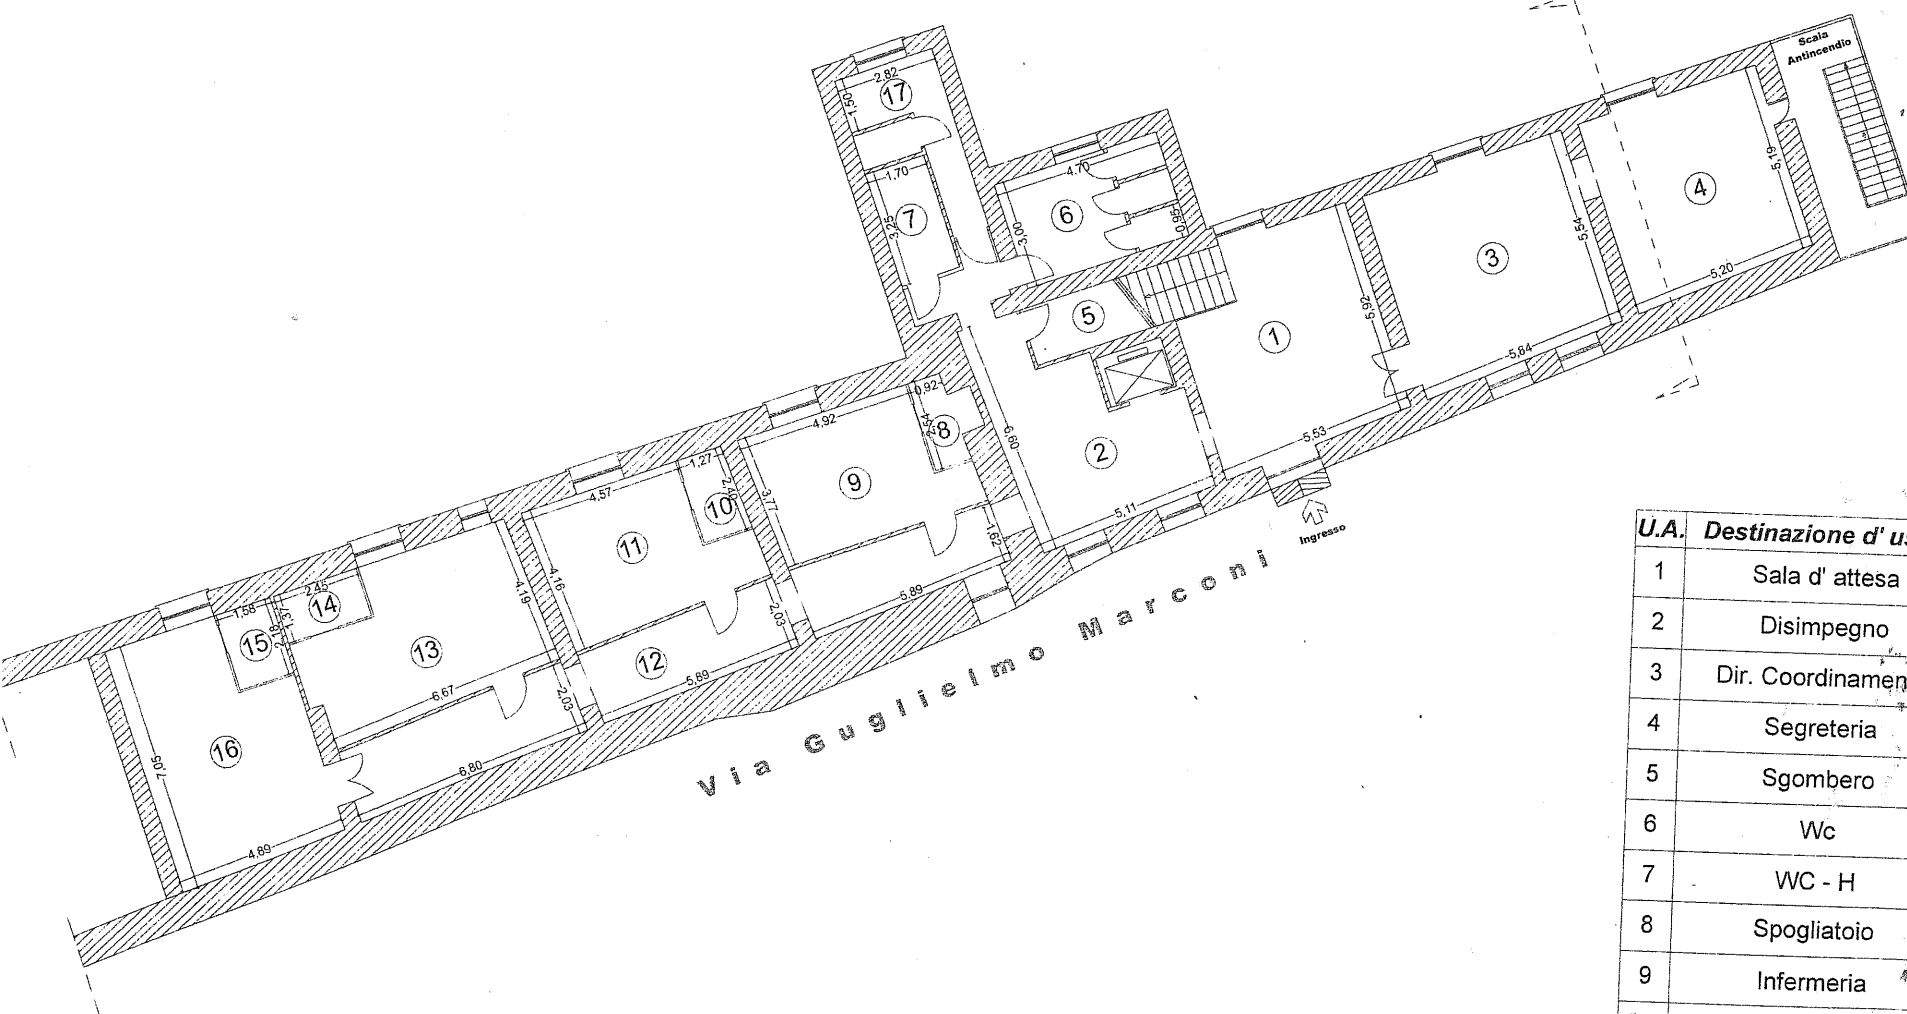

U.A.	Destinazione d'uso	Mq.	Rapp. illum.		Rapp. aeraz.	
			Lim. norma	Realizzato	Lim. norma	Realizzato
1	Sala d' attesa	31,68	3,96	5,76	3,96	5,76
2	Disimpegno	24,00	3,00	3,50	3,00	3,50
3	Dir. Coordinamento	33,32	4,16	6,14	4,16	6,14
4	Segreteria	27,78	3,47	2,64	3,47	2,64
5	Sgombero	4,80	0,40	0,00	0,40	0,00
6	Wc	14,00	1,75	1,82	1,75	1,82
7	WC - H	5,60	0,70	0,00	0,70	0,00
8	Spogliatoio	3,36	0,28	0,00	0,28	0,00
9	Infermeria	19,48	2,44	1,75	2,44	1,75
10	Spogliatoio	3,24	0,27	0,00	0,27	0,00
11	Colloquio	20,00	2,50	1,75	2,50	1,75
12	Disimpegno	38,40	3,20	1,75	3,20	1,75
13	Colloquio	26,40	3,30	4,20	3,30	4,20
14	Spogliatoio	3,40	0,28	0,00	0,28	0,00
15	Spogliatoio	3,44	0,28	0,00	0,28	0,00
16						

09/11/2018



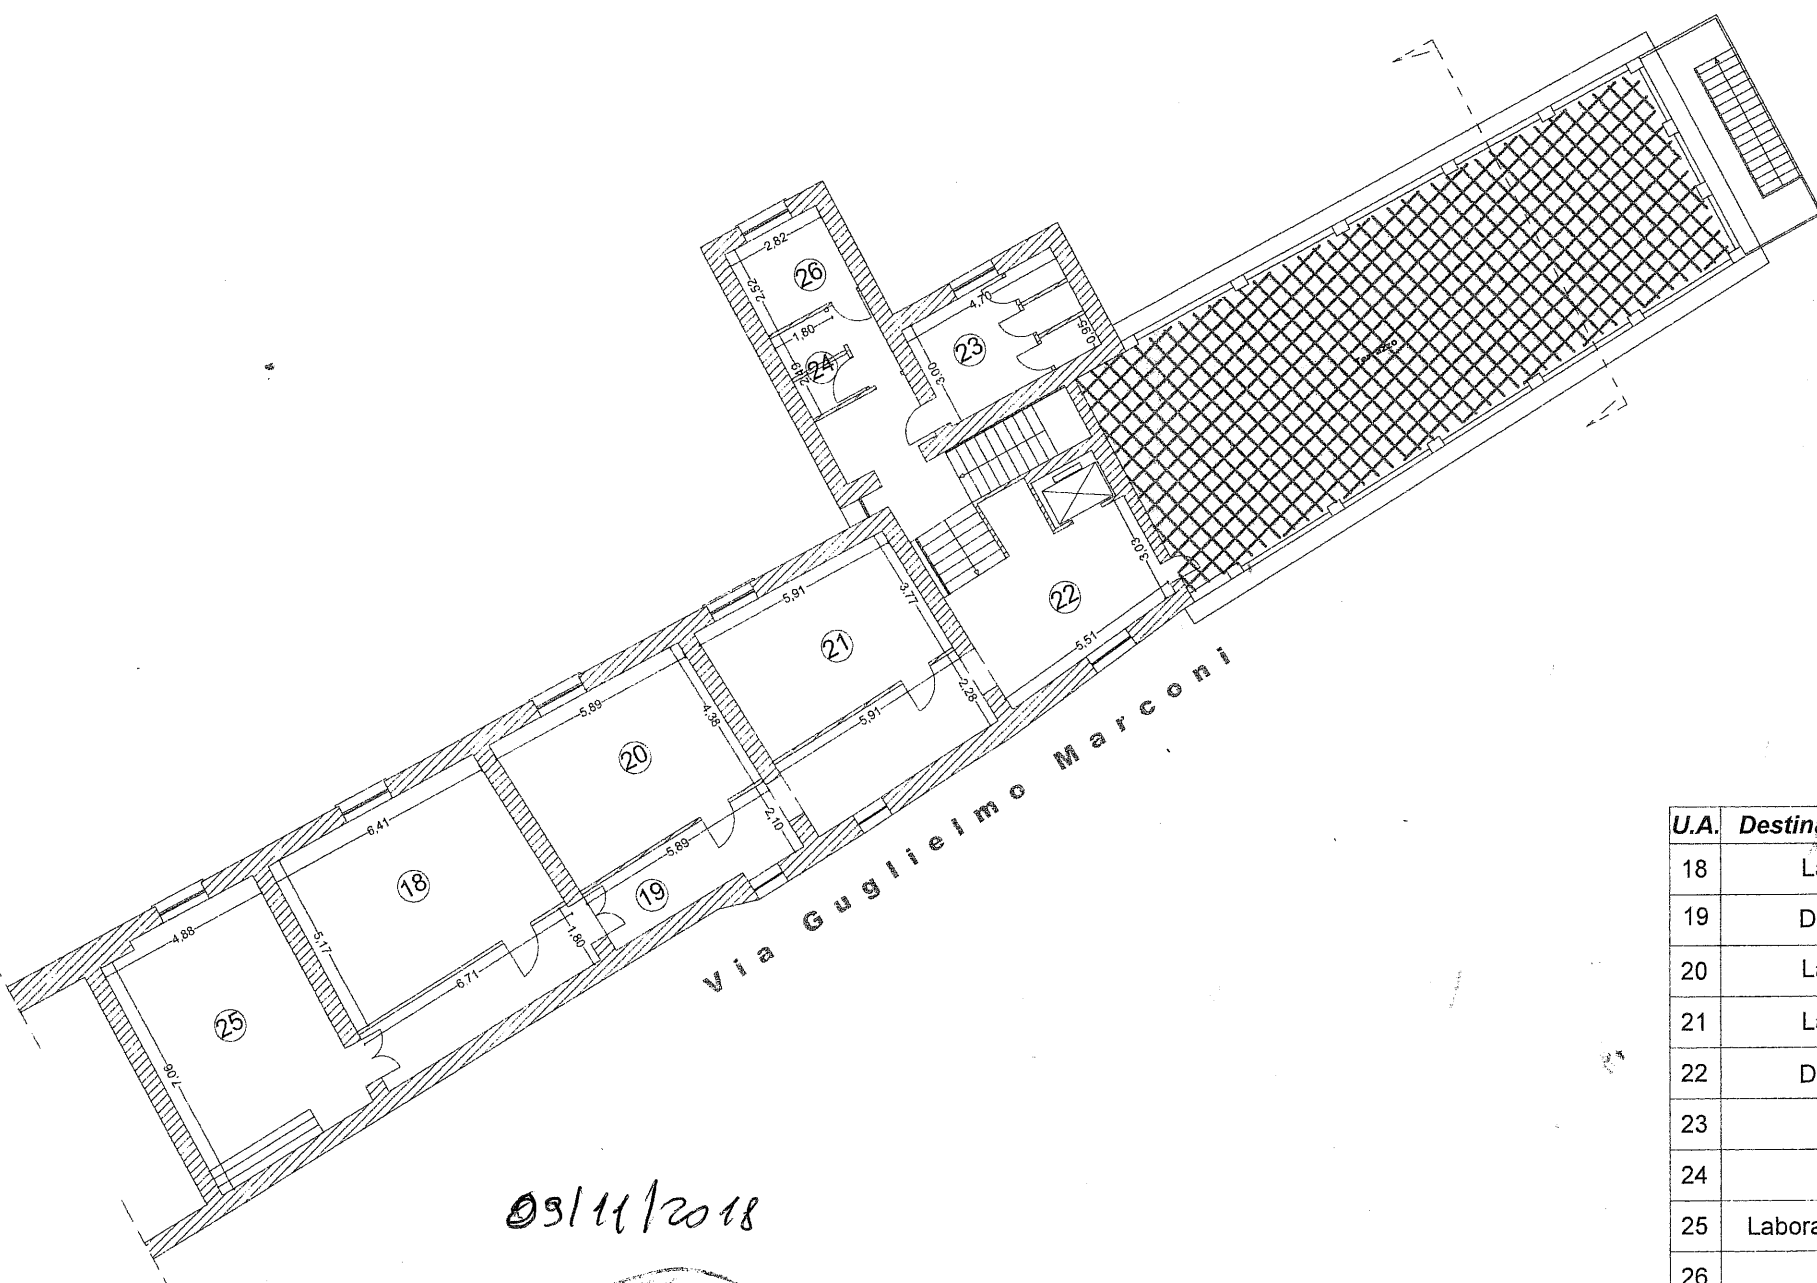

09/11/2018



U.A.	Destinazione d' uso	Mq.	Rapp. illum.		Rapp. aeraz.	
			Lim. norma	Realizzato	Lim. norma	Realizzato
18	Laboratorio	32,54	4,06	1,75	4,06	1,75
19	Disimpegno	38,42	3,20	2,25	3,20	2,25
20	Laboratorio	26,84	3,35	1,75	3,35	1,75
21	Laboratorio	23,32	2,91	1,75	2,91	1,75
22	Disimpegno	21,22	1,77	1,80	1,77	1,80
23	Wc	14,09	1,76	1,82	1,76	1,82
24	Wc	7,02	0,87	0,00	0,87	0,00
25	Laboratorio di gruppo	32,00	4,00	1,75	4,00	1,75
26	WC - H	7,11	0,89	1,75	0,89	1,75