

COMMISSIONE D.G.R.C. N. 7301/01

Asl CE Prot. n. 254007/DIR. DIP. del 09-11-2018



ISTANZA AUTORIZZAZIONE ALL'ESERCIZIO DELLA ST...

REGIONE CAMPANIA

AZIENDA SANITARIA LOCALE CASERTA

VIA UNITA' ITALIANA N. 28 - 81100 CASERTA

DIPARTIMENTO DI PREVENZIONE - Centro di Costo P10011

DIRETTORE DR. CONSALVO SPERANDEO

Via del Feudo San Martino - 81100 Caserta - Tel. 0823 350980

email: consalvo.sperandeo@aslcaserta.it

PEC: commissione7301_2001@pec.aslcaserta.it

Al Sindaco
del Comune di
San Potito Sannitico (CE)

e p.c. Al Legale Rappresentante
Lc Matese Impresa Sociale srl
Via Pizzone Monticello
Piedimonte Matese (CE)

Oggetto: Istanza autorizzazione all'esercizio della struttura denominata "Progetto Amalia 3" per l'accoglienza di minori con disturbo psichiatrico in regime residenziale con dotazione di n.8 P.L. - Pare favorevole.

Valutata l'istanza assunta al Prot. n.107162/DIR.DIP. del 04/05/2018.

Visto l'esito del sopralluogo effettuato in data 12/09/2018 da parte della Commissione di cui alla D.G.R.C. n. 7301/01;

Valutati i requisiti strutturali, tecnologici ed organizzativi della struttura;

si esprime
parere favorevole

al rilascio dell'Autorizzazione all'esercizio della struttura residenziale psichiatrica per minori (SIRMIV) denominata "Progetto Amalia 3" per l'accoglienza di minori con disturbo psichiatrico in regime residenziale con una dotazione di n.8 P.L., sito in codesto Comune in Via Sala e di cui è Legale Rappresentante il Dott. Camillo Lupoli nato a Caserta il 21/11/1968 e residente a Roma in via Della Rustica n.192. La direzione sanitaria è affidata alla Dott.ssa Tirelli Antonella nata il 17/07/1974 specialista in psicoterapia.


Si resta in attesa di copia del provvedimento di autorizzazione, che va inviato anche alla Giunta Regionale della Campania - Assessorato alla Sanità - Direzione Generale per la Tutela della Salute ed il Coordinamento del Sistema Sanitario Regionale, così come previsto dalla sopra richiamata Delibera.

Una delle planimetrie allegate dovrà essere parte integrante dell'Autorizzazione Sanitaria da rilasciare, l'altra viene trasmessa per gli atti del Comune.

Il Presidente della Commissione
Dott. Consalvo Sperandeo

Pianta quotata piano terra

"Progetto Amalia 3"

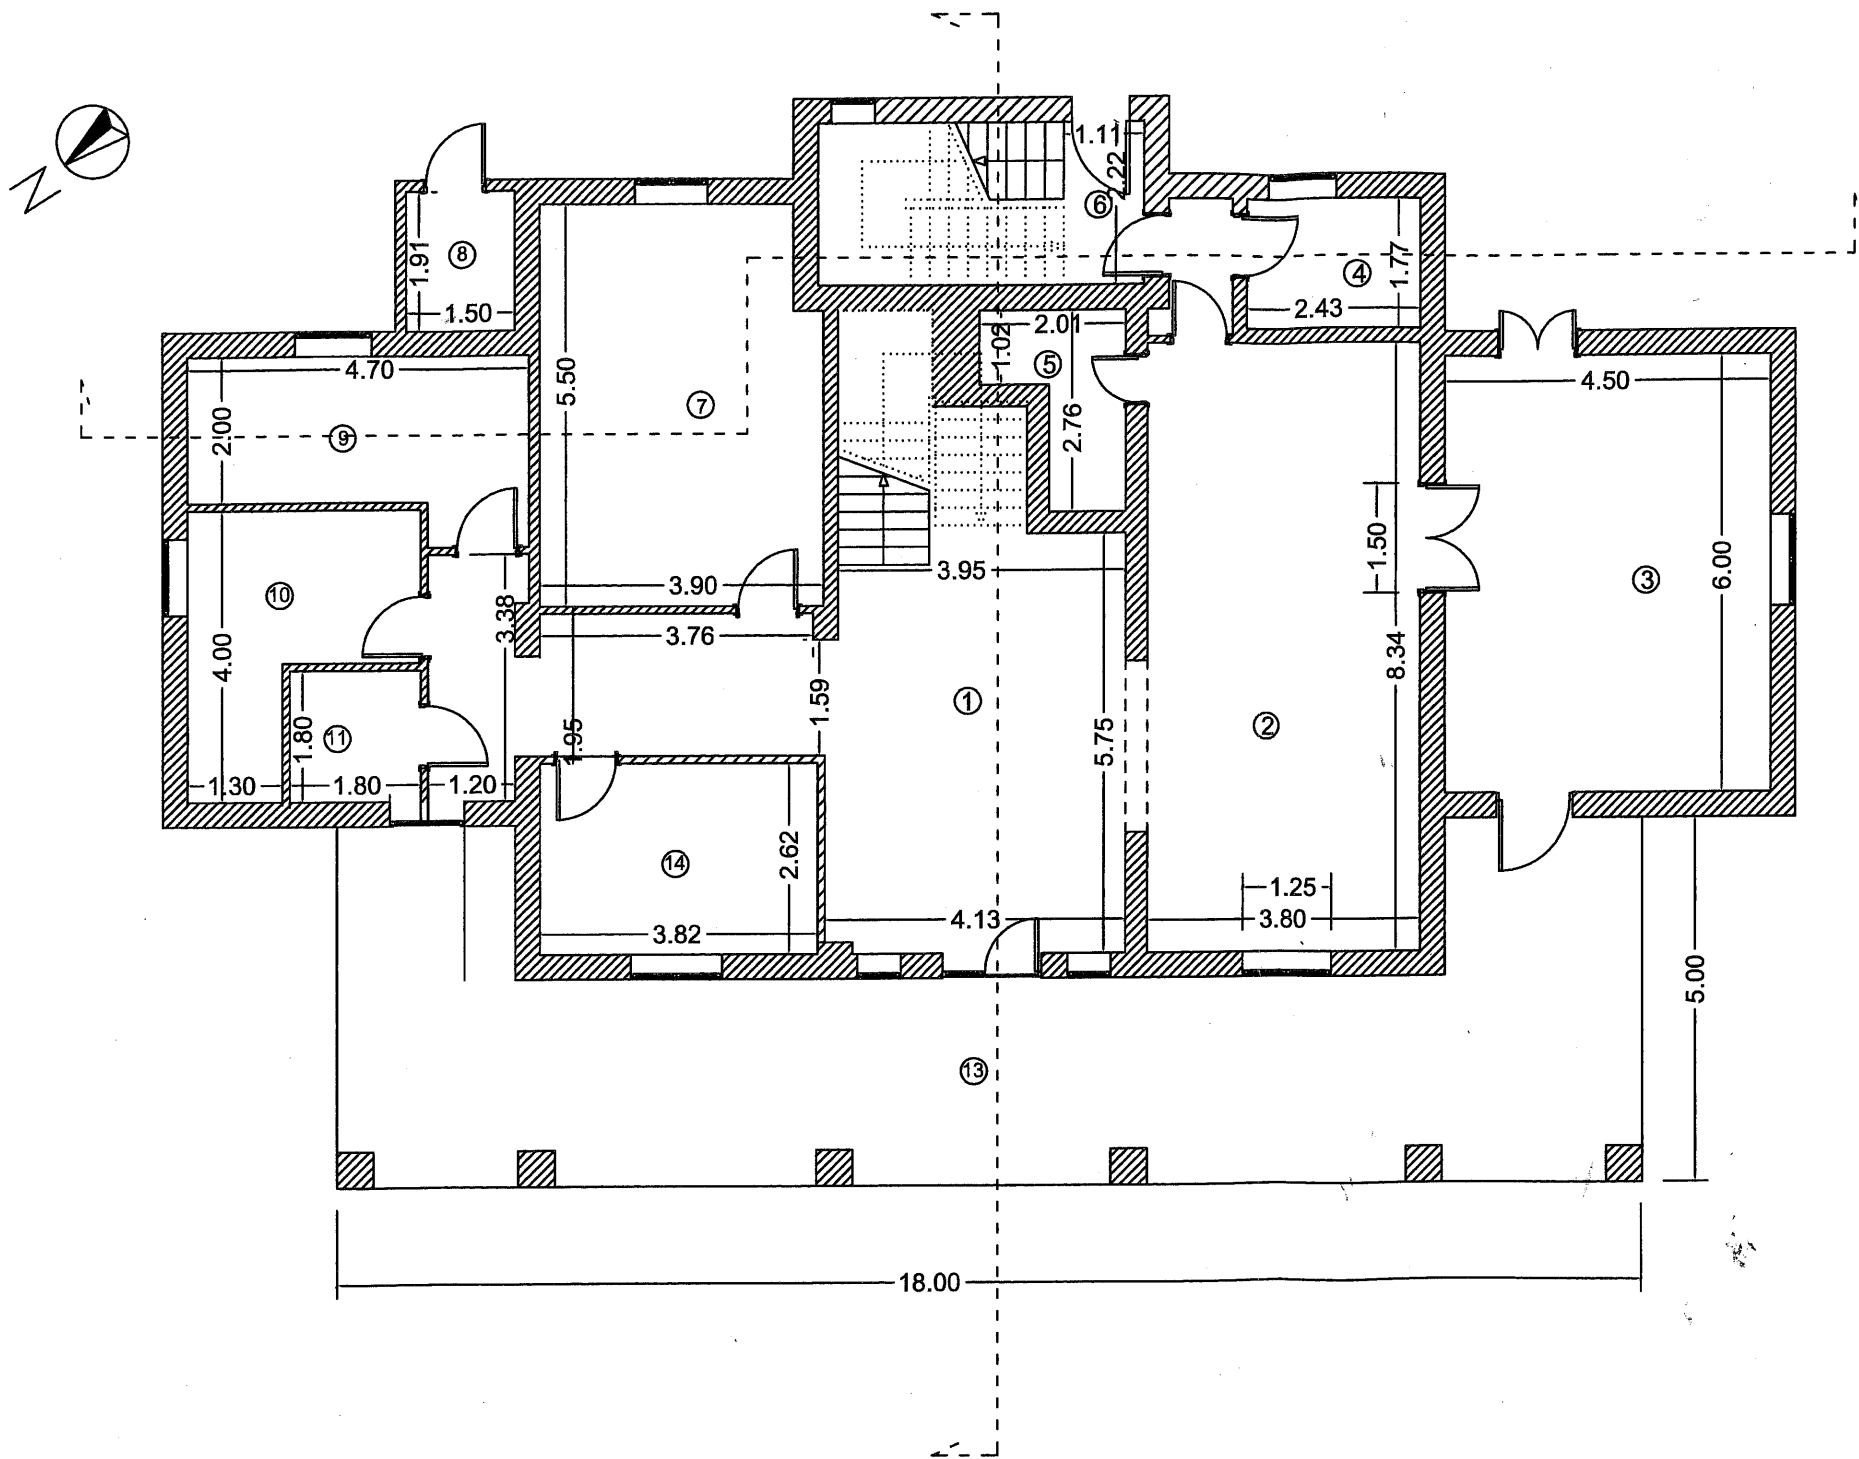



09/11/2018




U.A.	Destinazione d'uso	Mq.	Rapp.illum		Rapp.aeraz.	
			lin.norma	Realizzato	lin.norma	Realizzato
1	Ingresso	30,60	3,83	5,32	3,83	3,93
2	Tinello	31,70	3,95	1,75	3,95	1,75
3	Cucina	27,00	3,37	4,80	3,37	4,80
4	Wc	4,20	0,35	1,20	0,35	1,20
5	Sgombro	3,90	0,32	0,00	0,32	0,00
6	Disimpegno	2,50	0,32	0,85	0,32	0,85
7	Letto - Camera doppia	21,45	2,68	1,75	2,68	1,75
8	Locale Caldaia	2,85	0,25	0,80	0,25	0,80
9	Infermeria	10,30	1,25	1,75	1,25	1,75
10	Letto-Camera operatore	9,20	1,15	1,75	1,15	1,75
11	WC-H	2,85	0,27	0,87	0,27	0,87
12	Disimpegno	4,08	0,34	0,87	0,34	0,87
13	Porticato	60,50				
14	Letto - Camera singola	9,70	1,21	1,50	1,21	1,50

Pianta quotata piano primo

"Progetto Amalia 3"

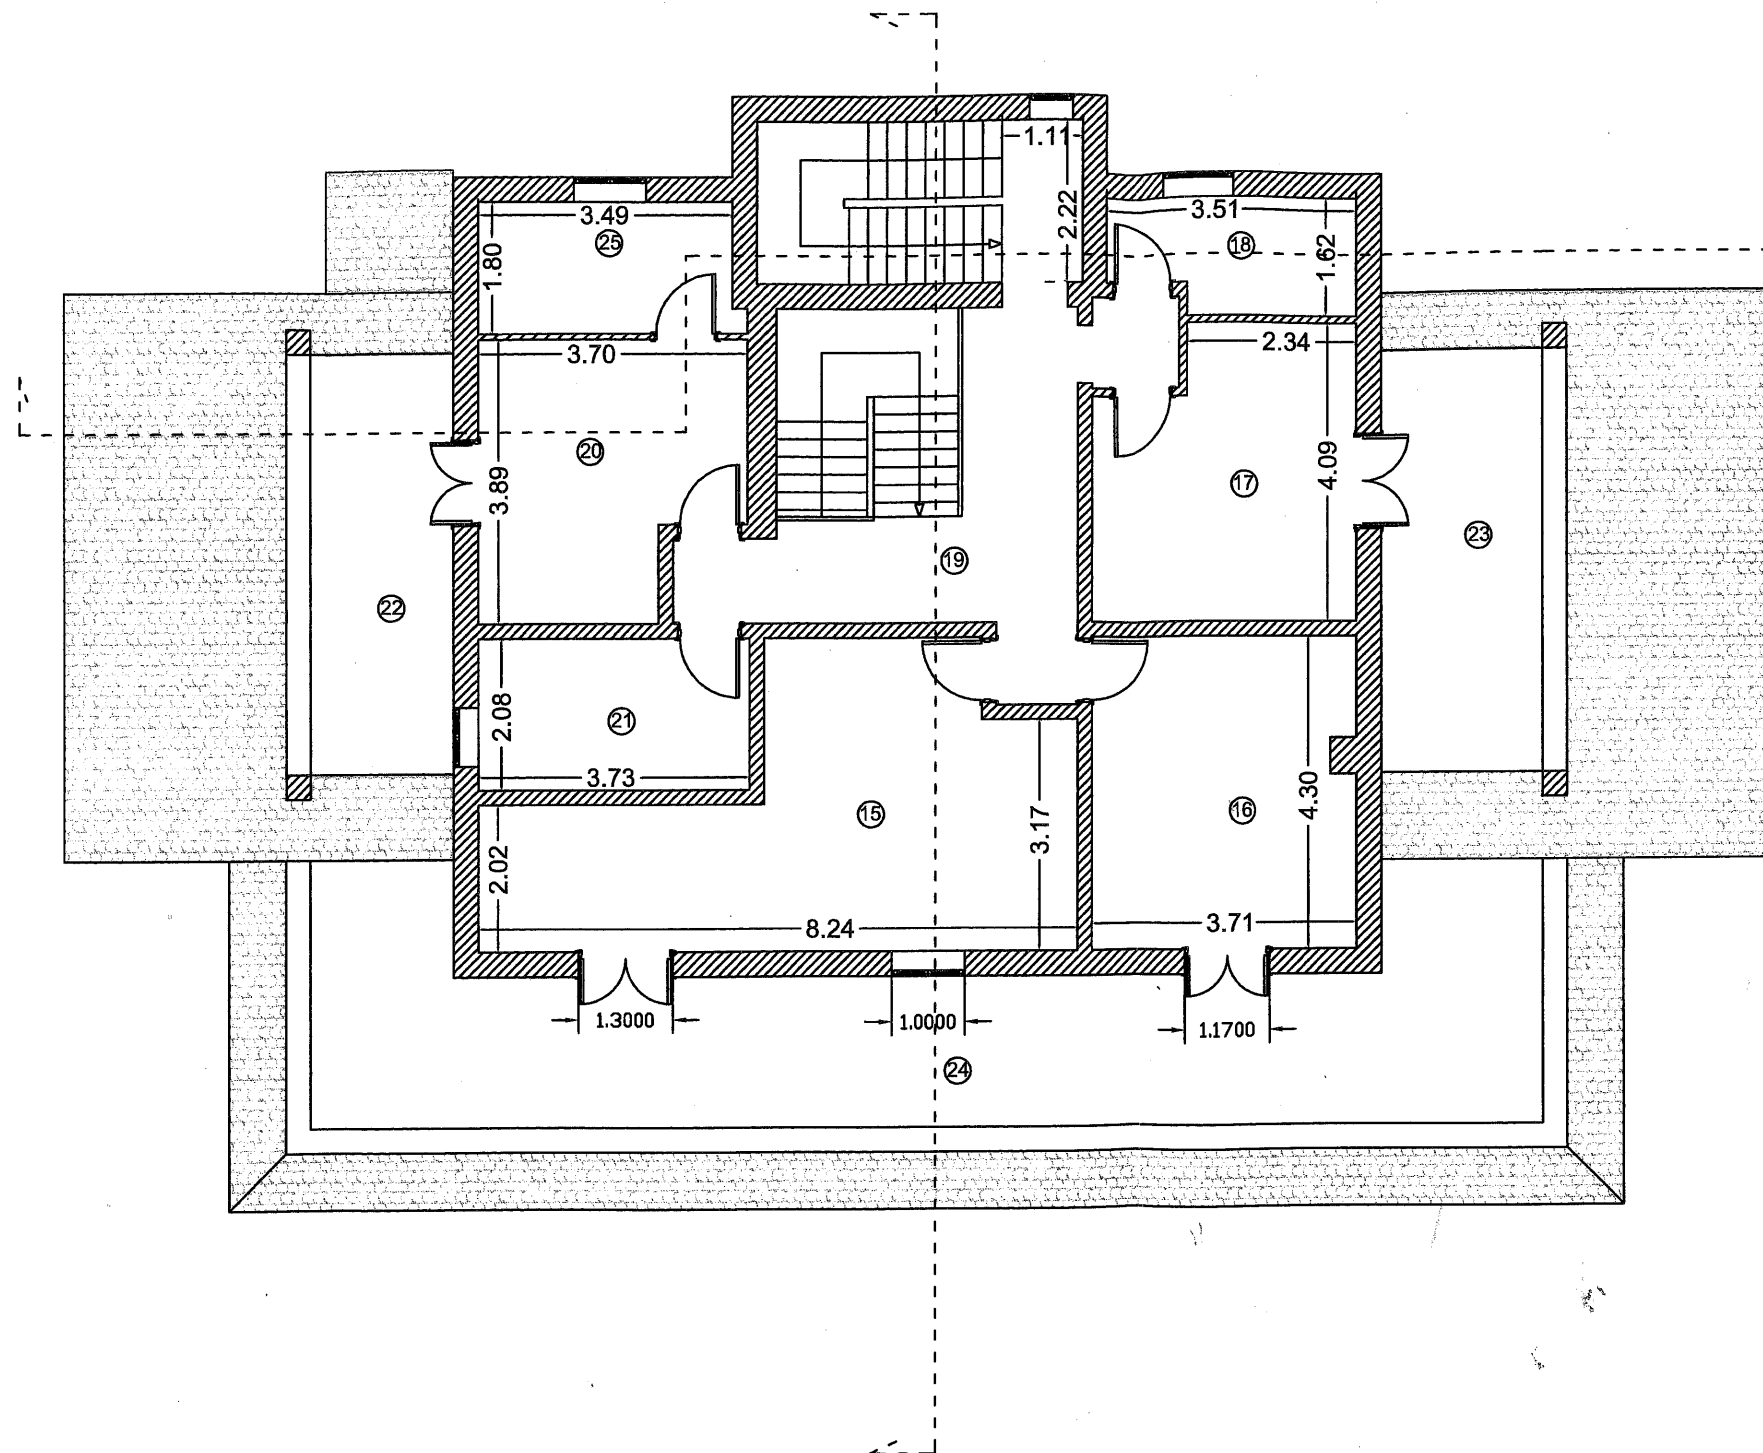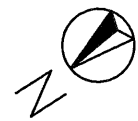

03/11/2018

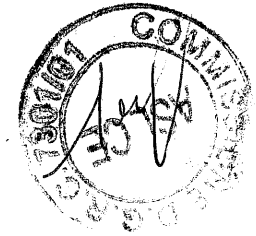

U.A.	Destinazione d'uso	Mq.	Rapp.illum		Rapp.aeraz.	
			lim.norma	Realizzato	lim.norma	Realizzato
15	Letto - Camera doppia	14,90	1,86	3,93	1,86	3,93
16	Letto - Camera doppia	15,85	1,98	2,45	1,98	2,45
17	Letto - Camera doppia	14,00	1,75	2,73	1,75	2,73
18	Wc	5,02	0,42	1,20	0,42	1,20
19	Disimpegno	15,46	1,29	0,00	1,29	0,00
20	Laboratorio	12,80	1,60	2,52	1,60	2,52
21	Wc	7,76	0,65	0,97	0,65	0,97
22	Porticato	11,30				
23	Porticato	11,30				
24	Porticato	41,35				
25	Stanza Colloqui	6,35	0,79	1,40	0,79	1,40